


Sanierung ODF Mürzzuschlag und KVP Frachtenstraße

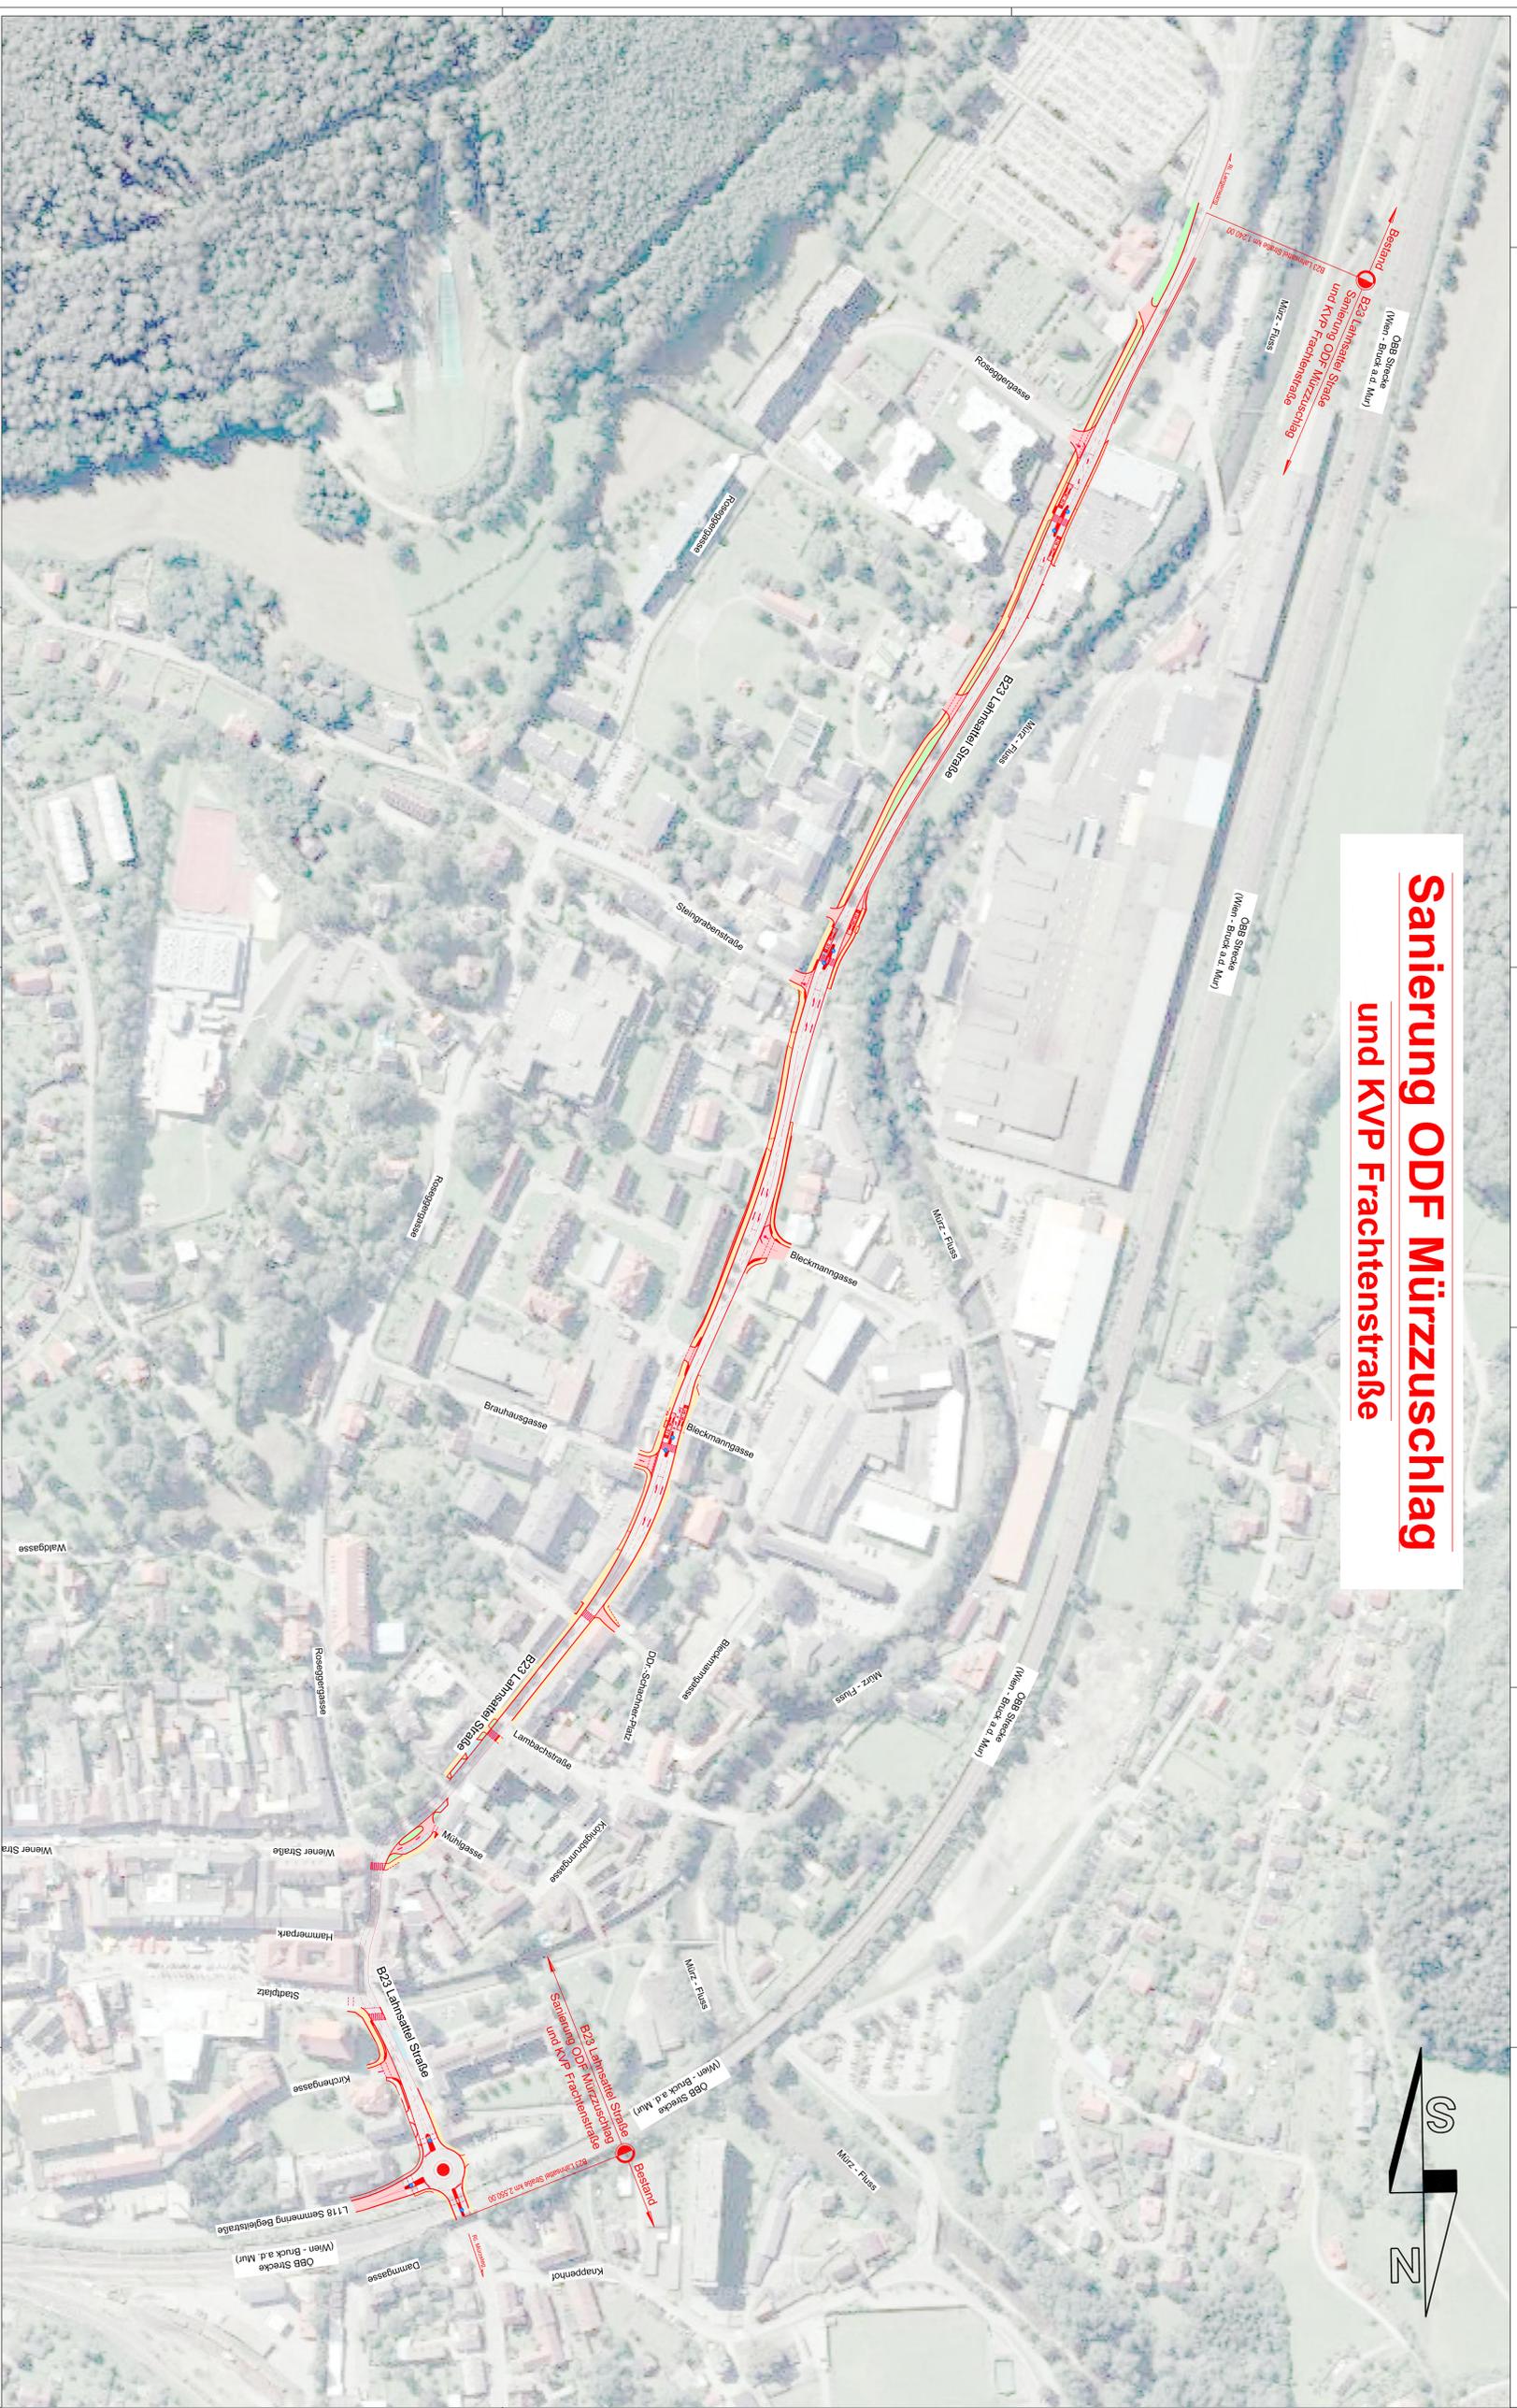

- LEGENDE:**
- Fahrbahnflächen - Asphaltdecke
 - Fahrbahnflächen - Betondecke
 - Gehweg / Radweg / Gehsteig
 - Pflanzflächen
 - Rasen
 - Grünflächen
 - Pflasterung
 - Beleuchtungspunkte (schematisch)

Das Land
Steiermark

Amt der Steiermärkischen Landesregierung
Abteilung 10
Lfsr. B023 LAHNSATTEL STRASSE
ABSCHNITT
Sanierung ODF Mürzzuschlag
und KVP Frachtenstraße
B023, Lahnsattel Straße von km 1,240 bis km 2,550
EINREICHPROJEKT 2014

Übersichtsplan
M 1 : 1000

GELENKLEINNAHME	PLANUNG
ZÄHLEBÜCHERSTRECKENVERLEGEREISEN Projektname: ODF Mürz Datum: 30.03.2015	PLANREISEN Projektname: ODF Mürz Datum: 30.03.2015
Auftraggeber:	Auftraggeber:
Auftrag:	Auftrag:
Stand: 30.03.2015	Stand: 30.03.2015